


# 2. Obergeschoss

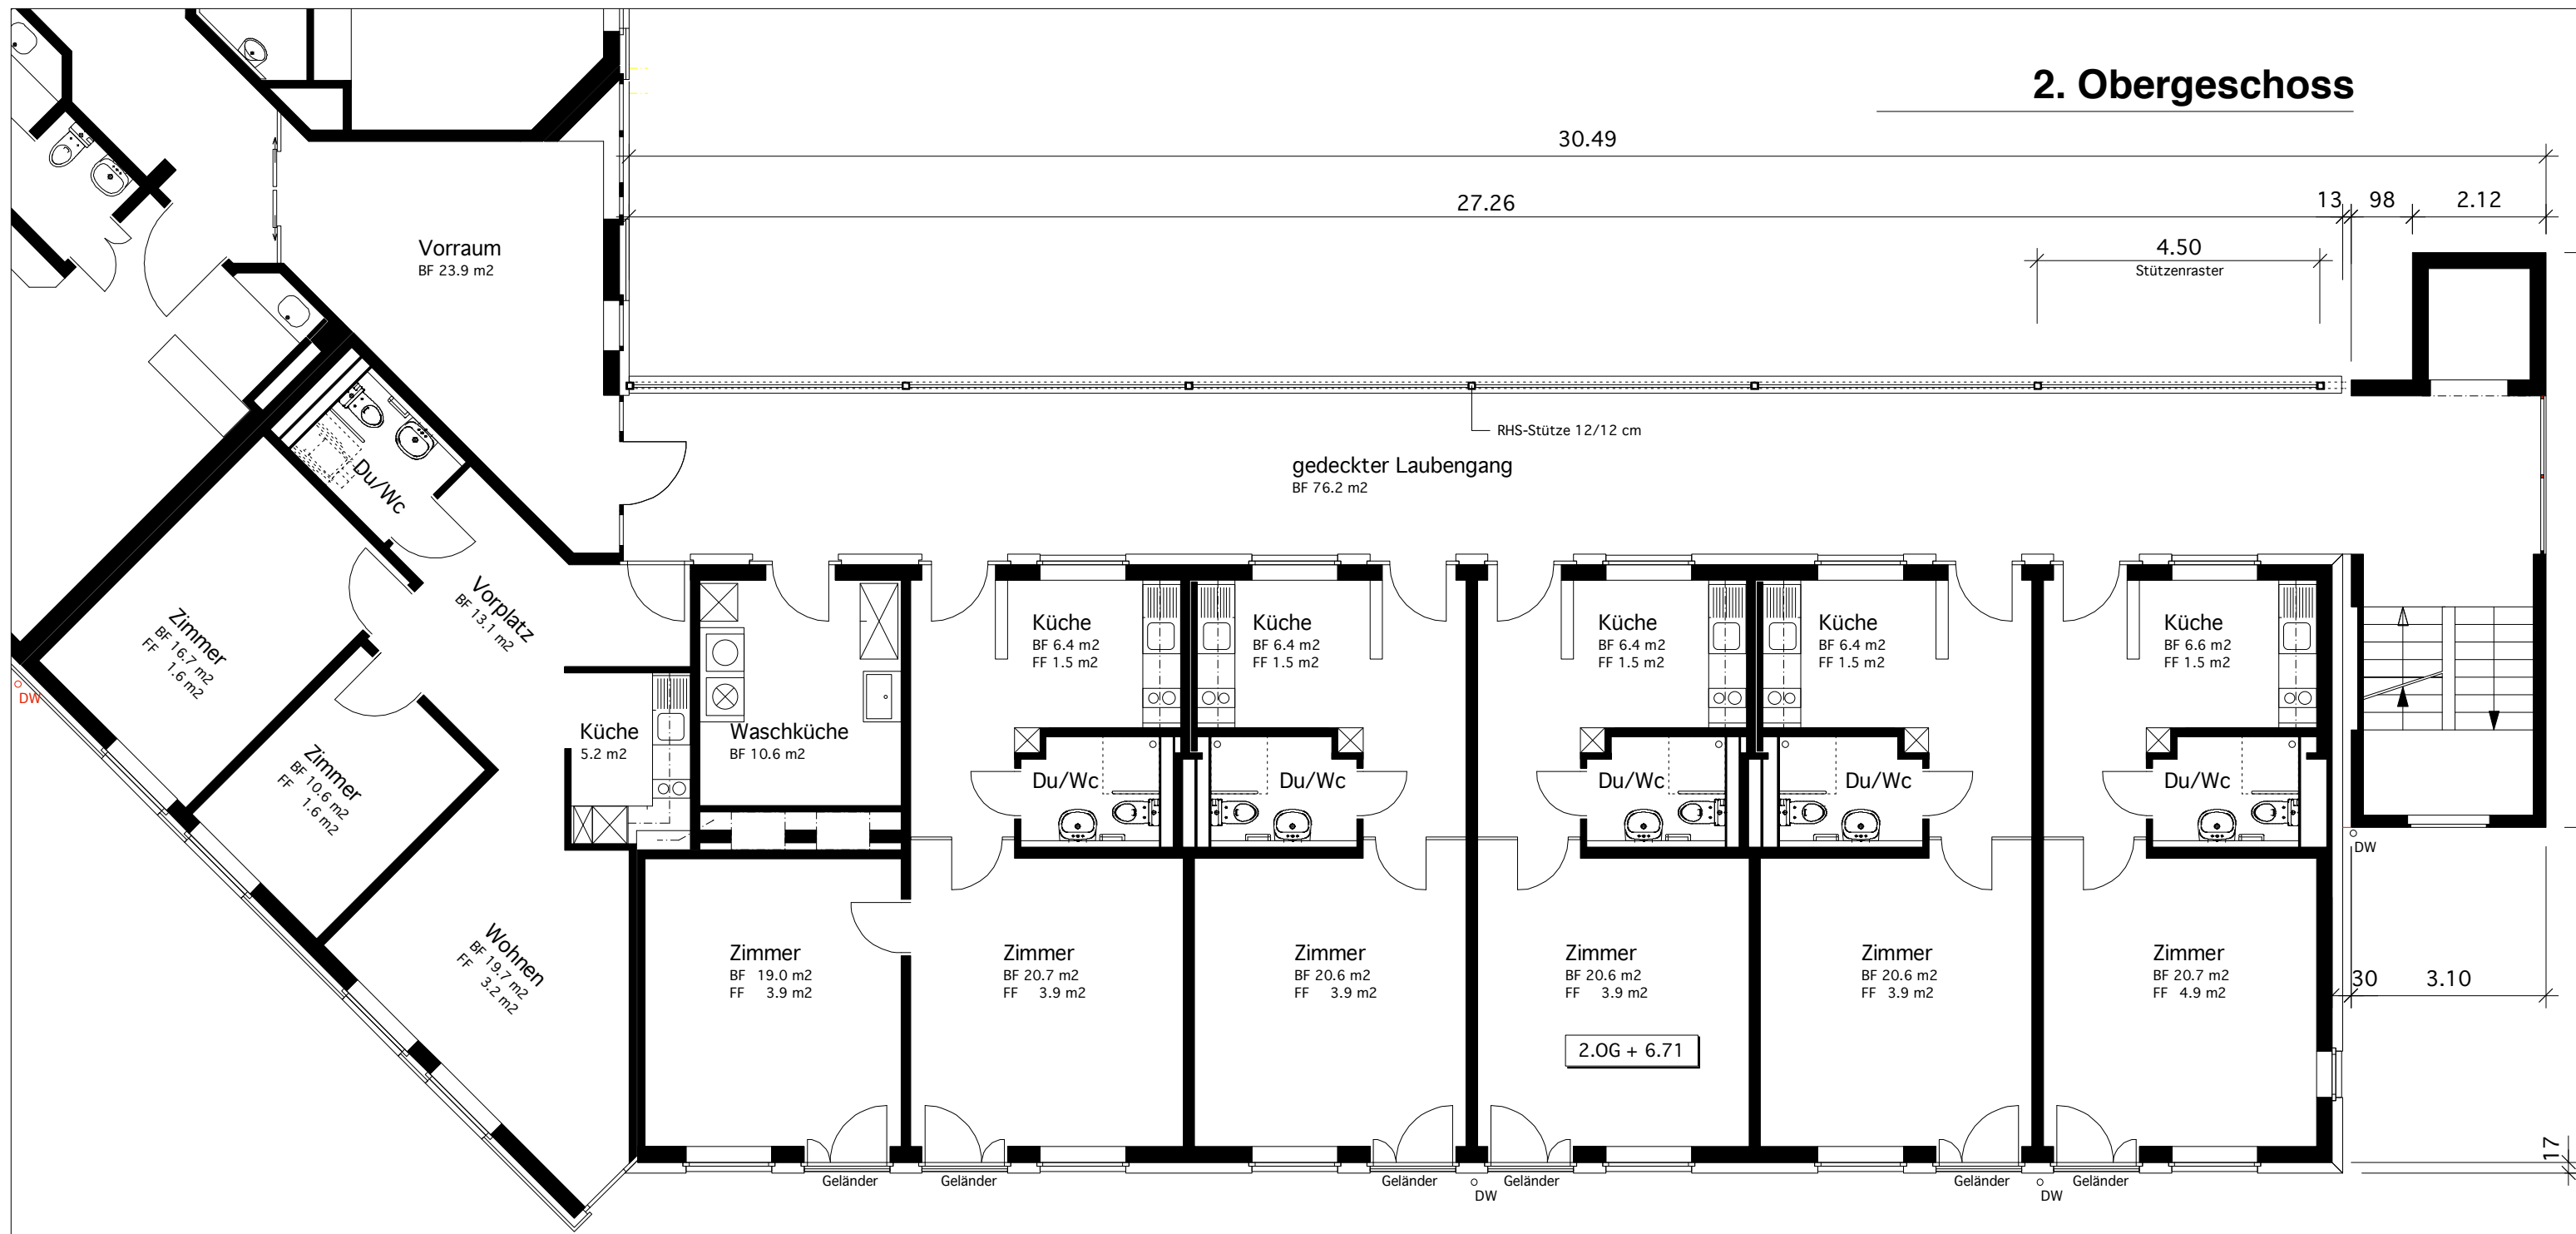

<b>149 Zollingerheim Forch / Umbau Südtrakt</b>	Plan-nr.	149 - 001.3
	Datei	149 GR_100_090416.mcd
<b>2. Obergeschoss</b>	Mst.	1: 100
	Datum	07. 07. 2004
	Gez.	tj/uf/ml
	Rev.	16.04.2009/ml
<b>Gröbly Fischer Architekten</b> Winkelweg 2a 8127 Forch Telefon 044 980 41 41 Fax 044 980 42 11 info@gf-arch.ch	Format	A3