


# 3. Obergeschoss

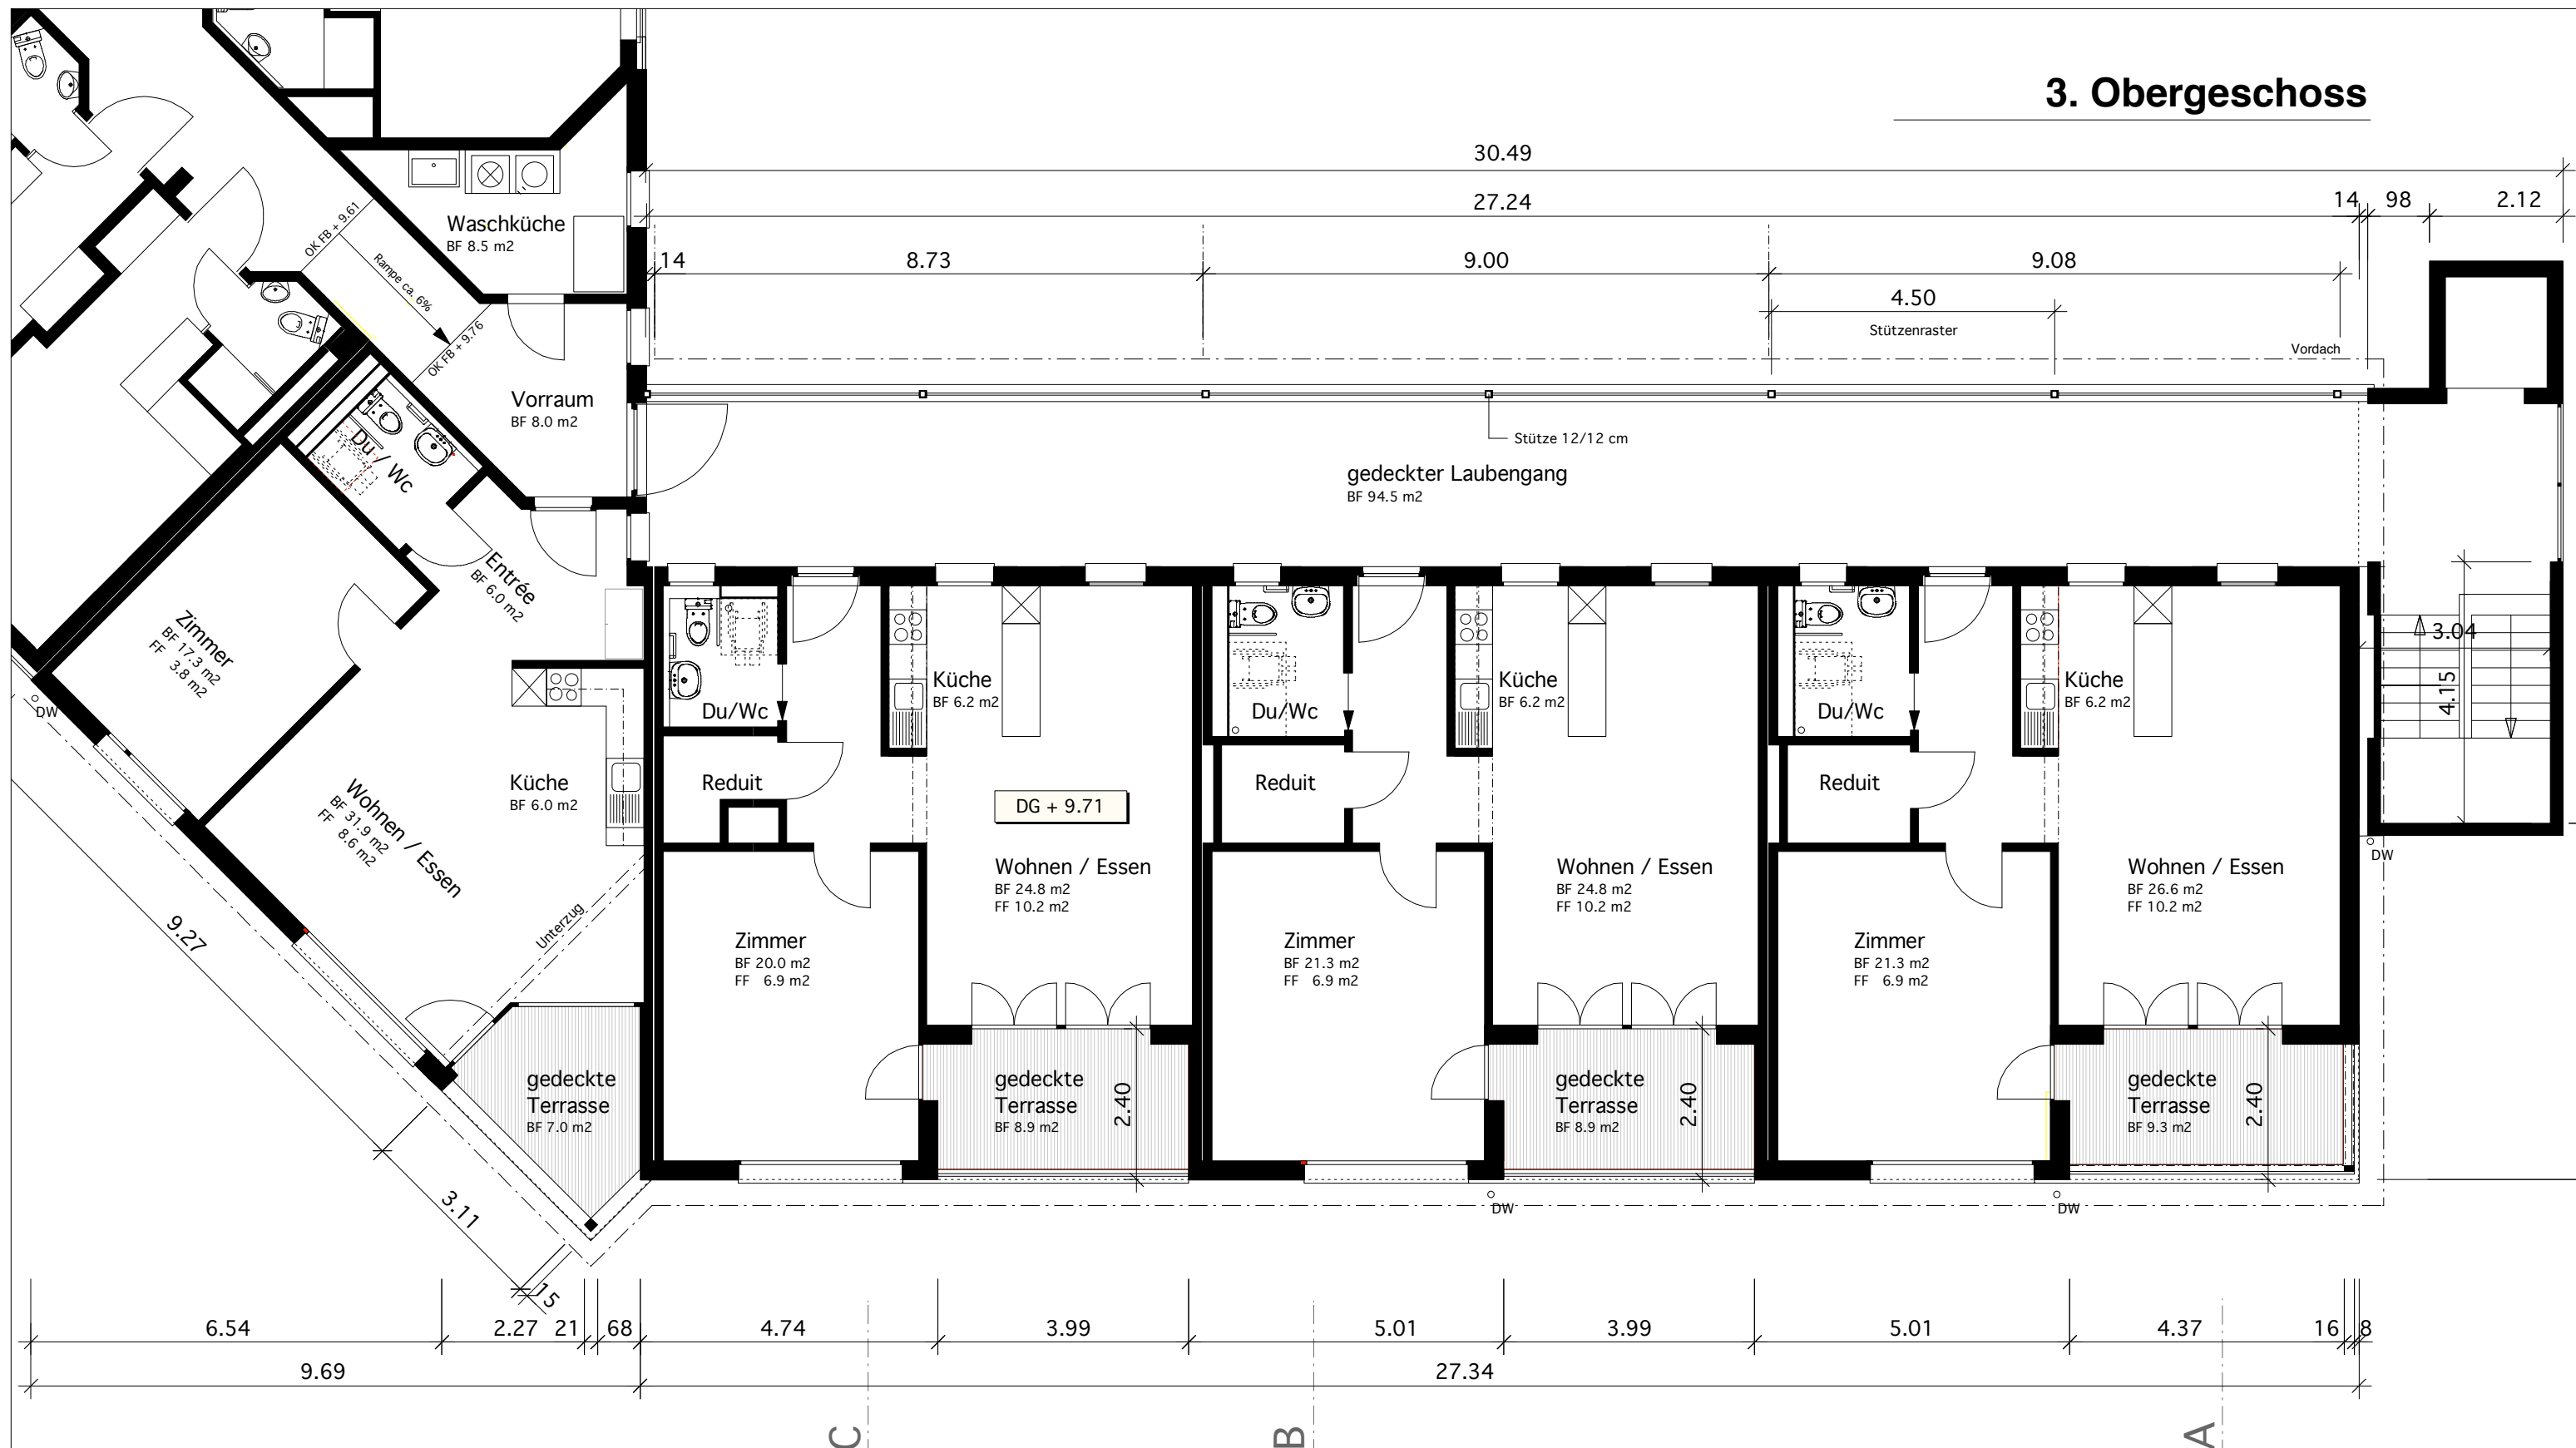

<b>149 Zollingerheim Forch / Umbau Südtrakt</b>		Plan-nr.	149 - 001.4
		Datei	149 GR_100_090416.mcd
<b>3. Obergeschoss</b>		Mst.	1: 100
		Datum	07. 07. 2004
		Gez.	tj/uf/ml
<b>Gröbly Fischer Architekten</b> Winkelweg 2a 8127 Forch		Rev.	16.04.2009/ml
Telefon 044 980 41 41 Fax 044 980 42 11 info@gf-arch.ch		Format	A3